
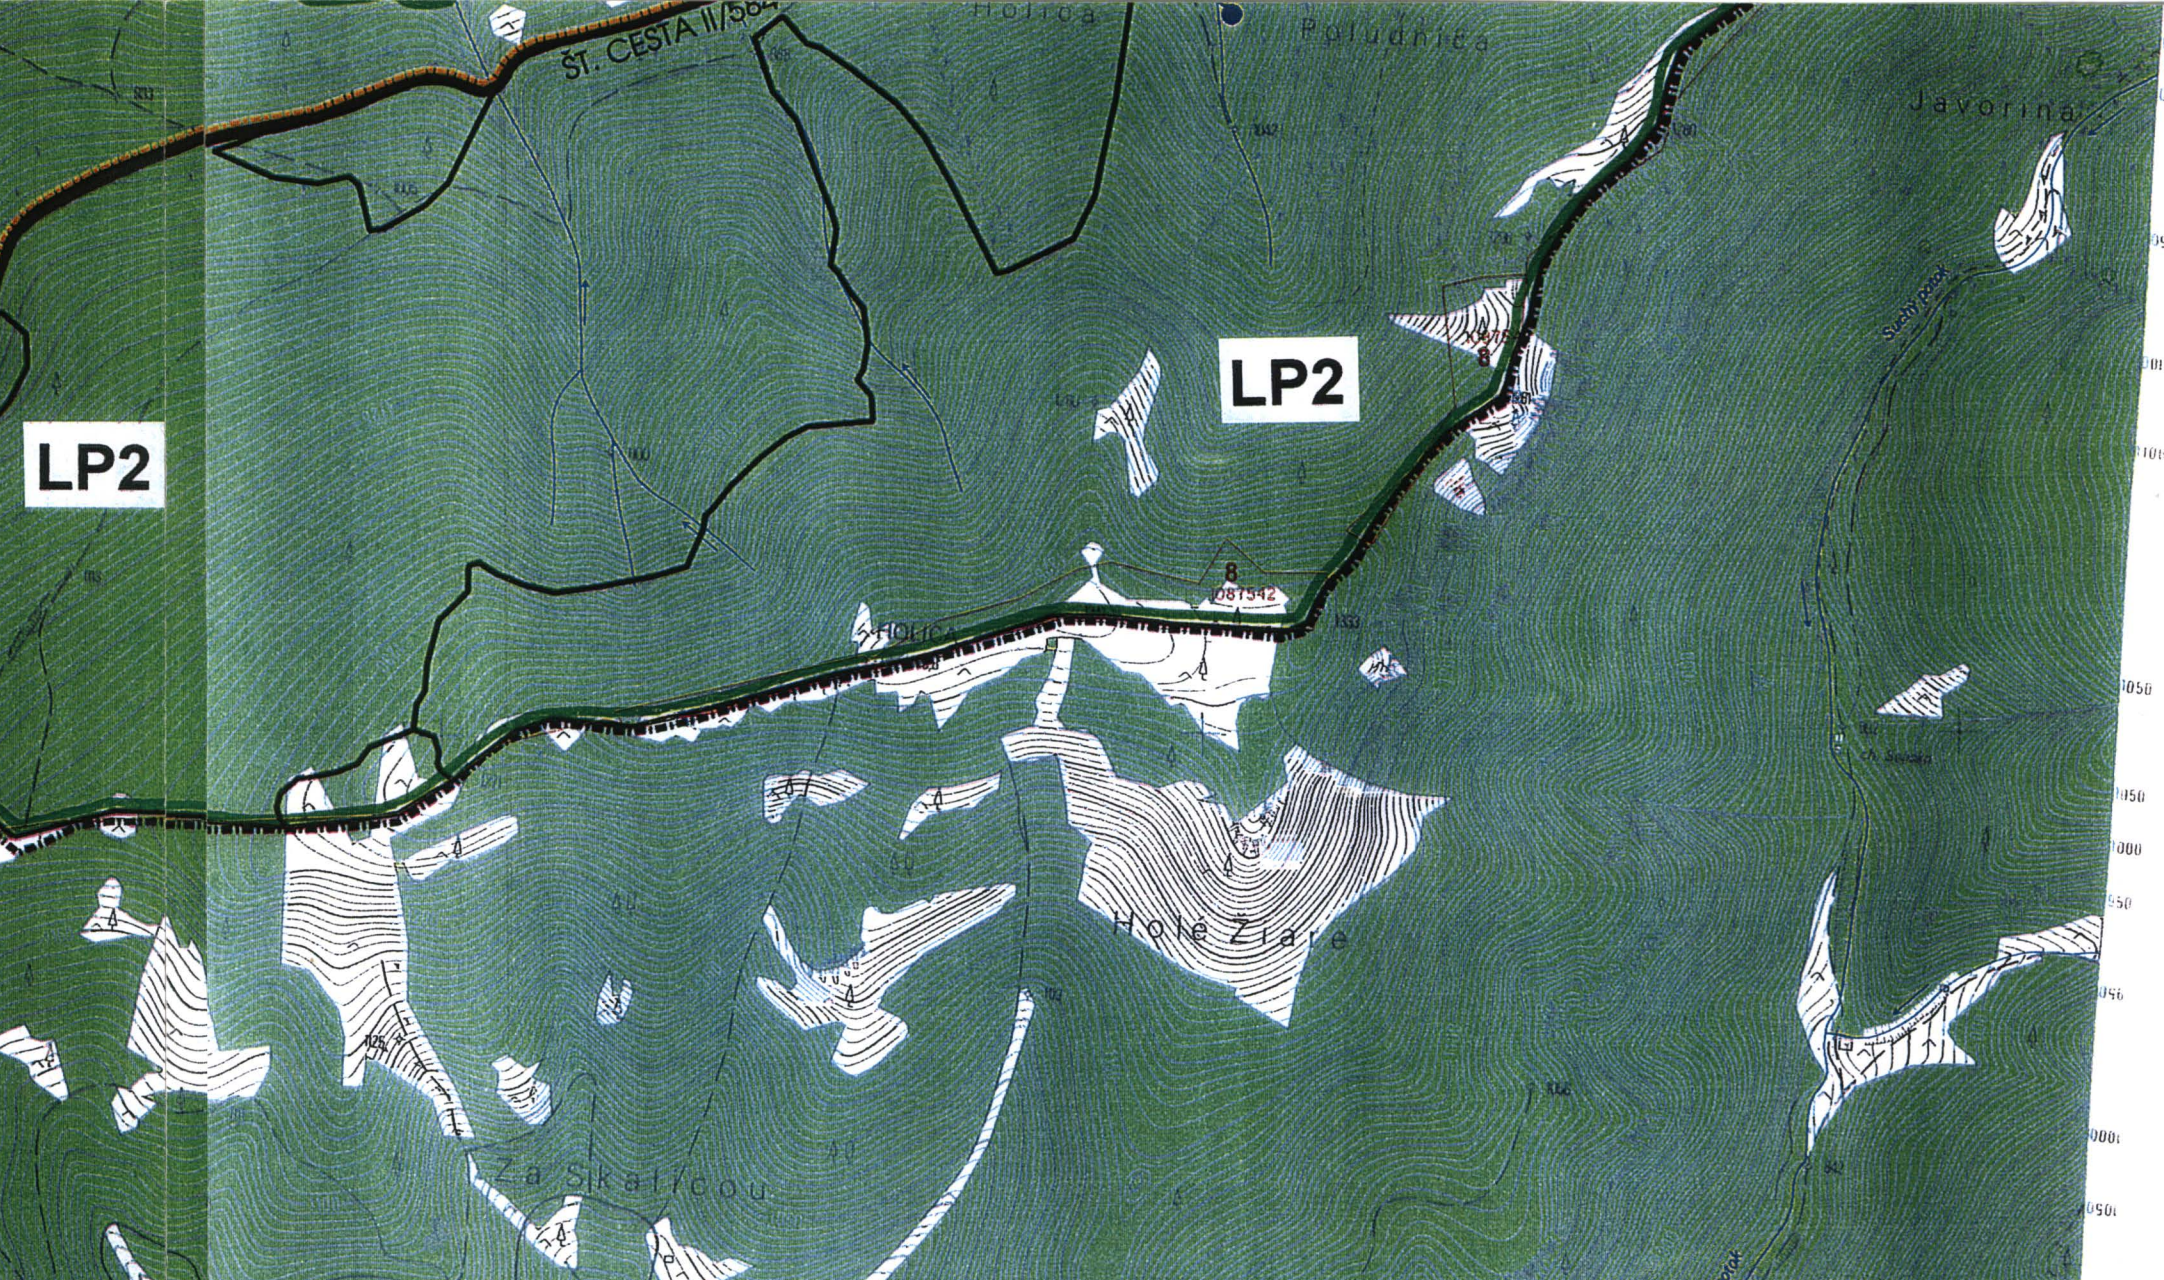


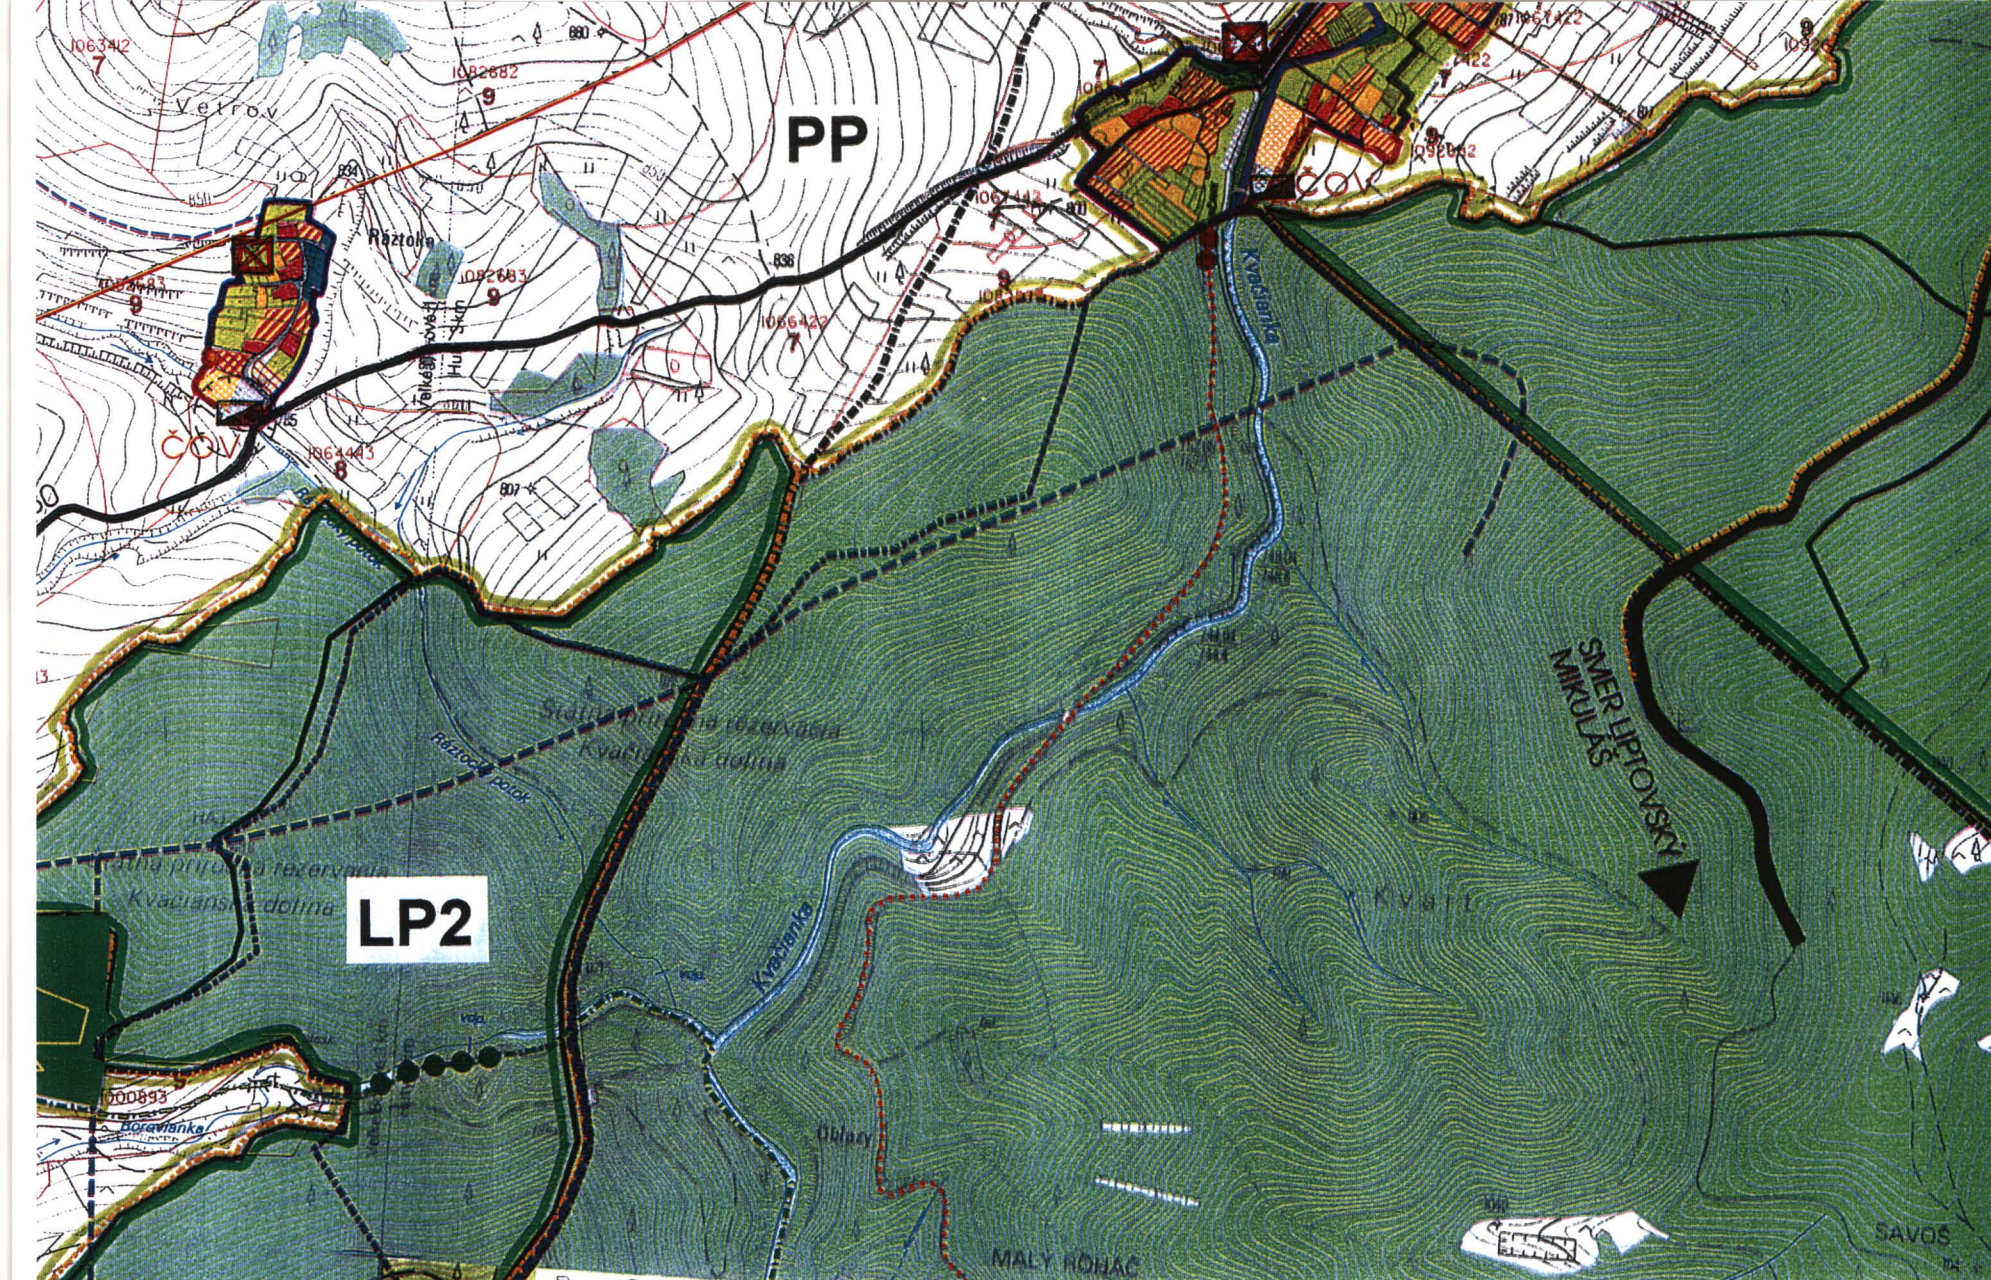

## LEGENDA ZASTAVANEJ ČASTI OBCE:

| STAV | NÁVRH |                                             |
|------|-------|---------------------------------------------|
|      |       | PLOCHY IBV                                  |
|      |       | OBČIANSKA VYBAVENOSŤ                        |
|      |       | POLYFUNKČNÁ PLOCHA - IBV + CR               |
|      |       | POLYF. PLOCHA - IBV + OBČIANSKA VYBAV.      |
|      |       | POLYF. PLOCHA - IBV + CR + OBČIANSKA VYBAV. |
|      |       | POLYF. PLOCHA - OBČIANSKA VYB. + CR         |
|      |       | REKREÁCIA V CHALUPÁCH                       |
|      |       | REKR. A CESTOVNÝ RUCH                       |
|      |       | CIRKEV                                      |
|      |       | CINTORÍN                                    |
|      |       | ŠPORT                                       |
|      |       | VEREJNÁ ZELEŇ                               |
|      |       | HOSPODÁRSKA ZELEŇ                           |
|      |       | IZOLAČNÁ ZELEŇ                              |
|      |       | VYSOKÁ A STREDNÁ ZELEŇ                      |
|      |       | TECHNICKÁ VYBAVENOSŤ                        |
|      |       | ŠTÁTNA CESTA TRETEJ TRIEDY                  |
|      |       | MIESTNE KOMUNIKÁCIE                         |
|      |       | PEŠIE KOMUNIKÁCIE A PRIESTRANSTVÁ           |
|      |       | PARKOVISKÁ                                  |
|      |       | VODNÉ TOKY A PLOCHY                         |

Poznámka:  
PODROBNEJŠIE REGULATÍVY ZASTAVANEJ ČASTI OBCE SÚ VO VÝKRESE Č. 7,8,  
VRÁTANE VÝSKOPISU

## ZÁVÄZNÉ REGULATÍVY PRE CELÉ KATASTRE MIMO ZASTAVANEJ ČASTI OBCEÍ :

- PP** - POĽNOHOSPODÁRSKA KRAJINA
- LP1** - LESNÉ PORASTY V OCHRANOM PÁSME
- LP2** - LESNÉ PORASTY V CHRÁNENOM ÚZEMÍ

Obec HUTY potvrdzuje platnosť územnoplánovacej dokumentácie  
v zmysle uznesenia obecného zastupiteľstva  
č. 81/3/5 2004 zo dňa 4.5.2004  
starosta M. RADLIK podpis a pečiatka



0 2000 4000 6000 m



# ÚZEMNÝ PLÁN OBCÍ HUTY, VEĽKÉ BOROVÉ A MALÉ BOROVÉ

|                                                                           |                                                                 |                                                 |
|---------------------------------------------------------------------------|-----------------------------------------------------------------|-------------------------------------------------|
| Paré č.<br><b>2</b>                                                       | Ing. arch. Vlasta CUKOROVÁ<br>autorizovaný architekt<br>0444 AA | Objednávateľ: obce Huty, M. Borové, V. Borové   |
| Dátum: 10.2005                                                            |                                                                 | Zhotoviteľ: ATELIER C, L. HRÁDOK                |
| výkres č. 4                                                               |                                                                 | Hlavný riešiteľ: Ing. arch. Vlasta Cukorová     |
| Mierka:<br>1 : 10 000                                                     |                                                                 | Zodp. riešiteľ: Ing. P. Gažík, Ing. V. Cukorová |
| KOMPLEXNÝ VÝKRES FUNKČNÉHO VYUŽÍVANIA A PRIESTOROVÉHO USPORIADANIA ÚZEMIA |                                                                 |                                                 |