


LEGENDA

STAV	NÁVRH

- HRANICA KATASTRA
- HRANICA INTRAVILÁNU
- PLOCHY IBV
- POLYFUNKČNÁ PLOCHA - IBV + CR
- REKR. A CESTOVNÝ RUCH
- MIESTNE / ÚČELOVÉ KOMUNIKÁCIE
- PARKOVISKÁ

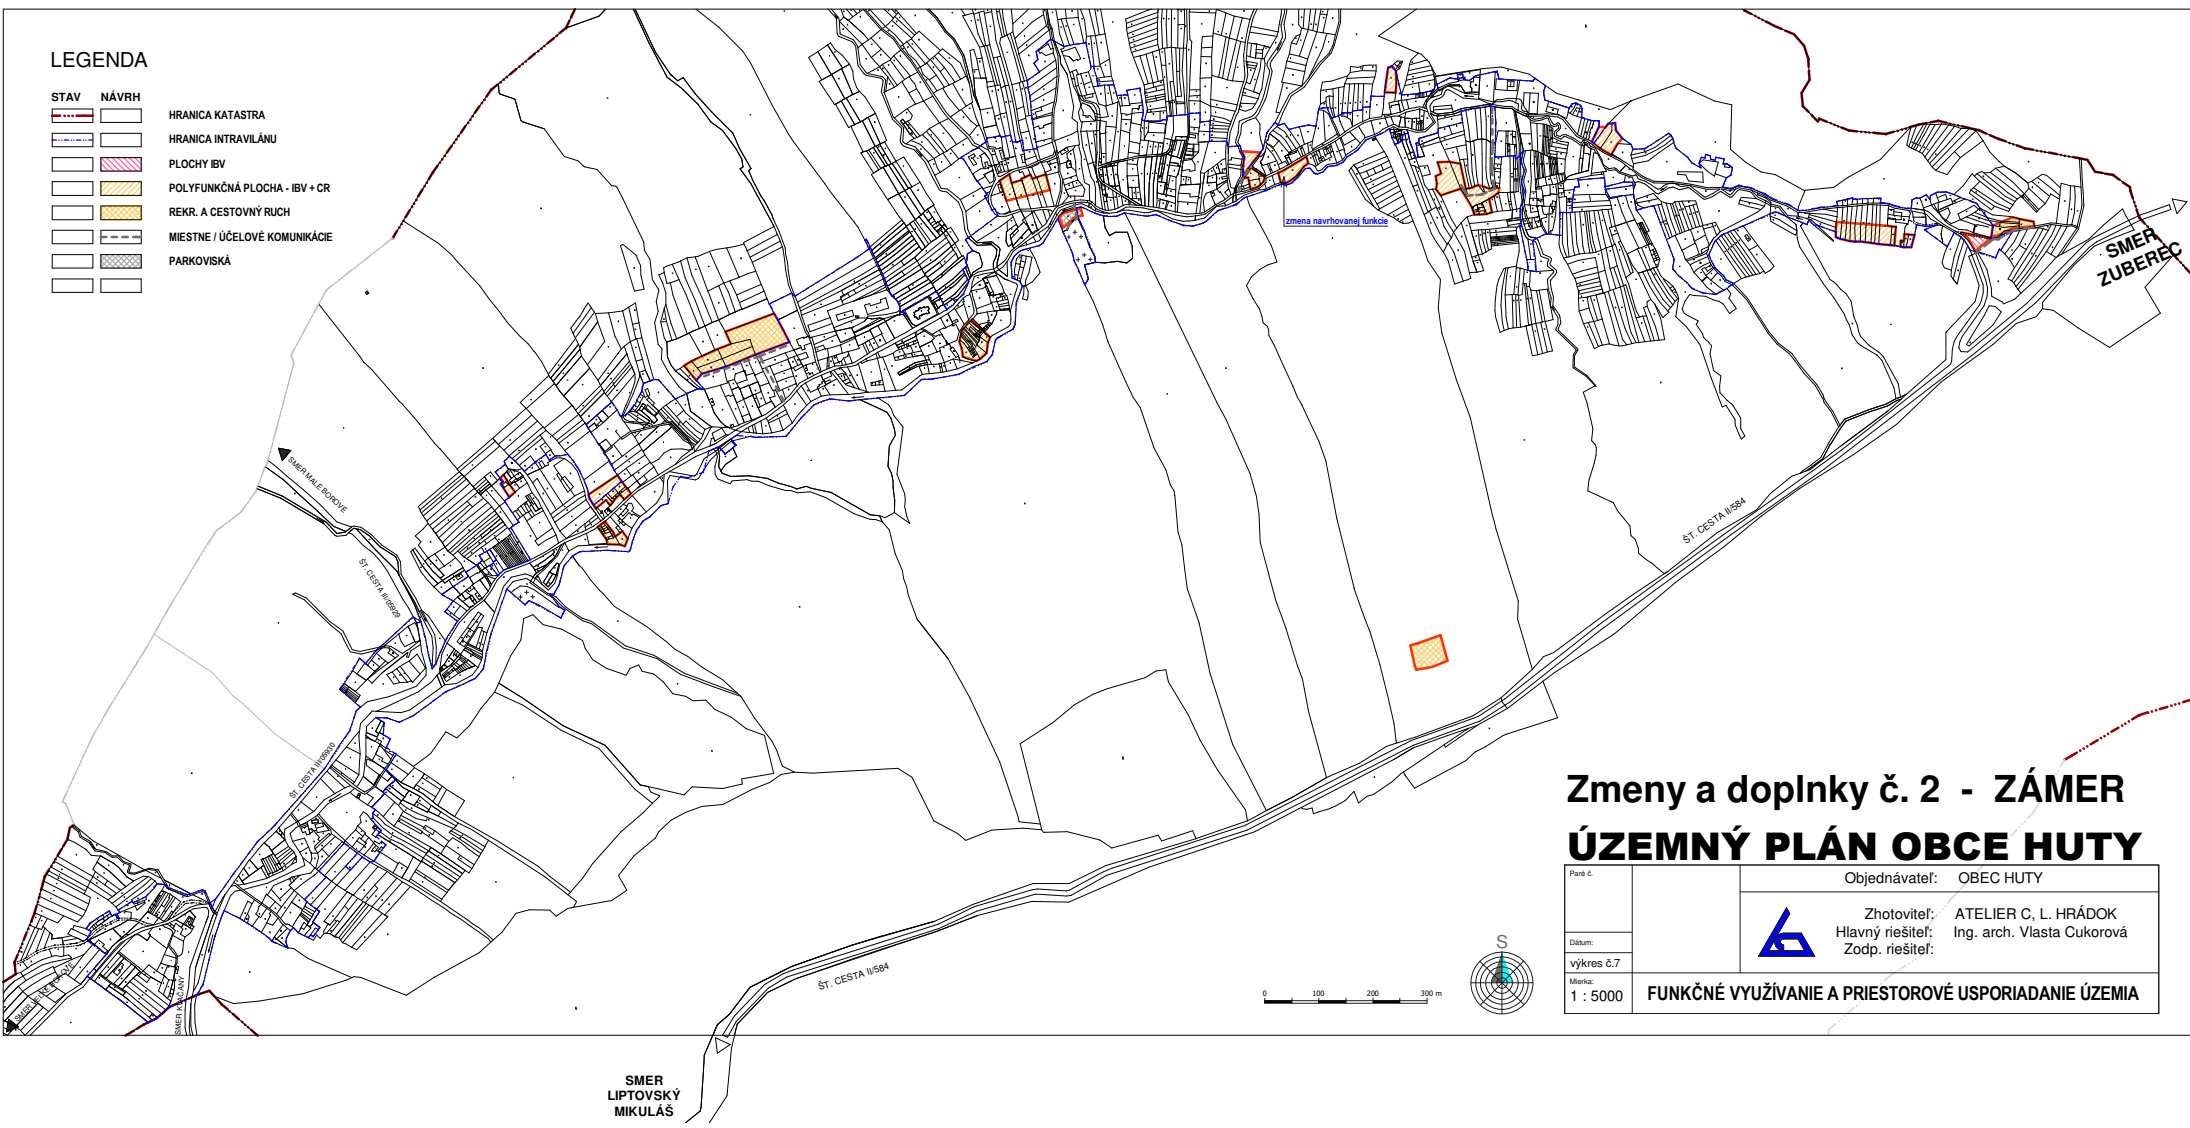

Zmeny a doplnky č. 2 - ZÁMER ÚZEMNÝ PLÁN OBCE HUTY

Par. č.	Objednávateľ: OBEC HUTY
Dátum:	Zhotoviteľ: ATELIER C. L. HRÁDOK
výkres č.7	Hlavný riešiteľ: Ing. arch. Vlasta Cukorová
Mierka: 1 : 5000	Zodp. riešiteľ:
FUNKČNÉ VYUŽÍVANIE A PRIESTOROVÉ USPORIADANIE ÚZEMIA	