

LEGENDA - ZMENY A DOPLNKY č.2

ZMENY	NÁVRH	VÝKAD	ZMENA FUNKCIE
	Z2.1		OZNAČENIE ZMENY
	X		ZRUŠENÉ JAVY
DOPLNKY			
			HRANICE PARCEL - (KN - C)
			HRANICA SKUTOČNE ZASTAVANÉHO ÚZEMIA
	D2.1		OZNAČENIE DOPLNENÝCH LOKALÍT
			VODNÉ TOKY A PLOCHY
			PLOCHY S PREVAHOU BÝVANIA V RODINÝCH DOMOCH
			PLOCHY OBČIANSKEJ VYBAVENOSTI
			PLOCHY REKREÁCIE
			ZMIEŠANÉ ÚZEMIE - RODINNÉ DOMY A REKREÁCIE
			CINTORÍN
			ZELEŇ
			PARKOVISKÁ
			PLOCHY VEREJNÝCH PRIESTOROV S PRIORITOU AUTOMOBILOVÉHO POHYBU
			PRELOŽKA ÚSEKU CESTY II/584
			SÚKROMNÉ KOMUNIKÁCIE
			PEŠIE TRASY
	TS		TRANSFORMÁTOROVÁ STANICA
	čov		ČISTIČKA ODPADOVÝCH VÔD
	VS1o		VŔTNÁ STUDŇA
			ZDROJ PITNEJ VODY - PRAMEŇ
			VODOJEM
			PHO ZDROJOV PITNÝCH VÔD II*
			OP II* PRÍRODNÝCH LIEČIVÝCH A MINERÁLNYCH ZDROJOV
			HRANICA LESA
			OCHRANNÉ PÁSMO LESA
			LANOVÁ DRÁHA
			LYŽIARSKY VLEK
			BEŽECKÉ TRATE
			ZIAZDOVÉ TRATE
			LETNÁ BOBOVÁ DRÁHA
			DRÁHA PRE HORSKÉ MINIKÁRY
			SVAHOVÁ DEFORMÁCIA POTENCIÁLNA
			SVAHOVÁ DEFORMÁCIA STABILIZOVANÁ
	VS		OZNAČENIE VEREJNOPROSPESŇNÝCH STAVIEB

Verejnosprespešné stavby (VS)

- VS1. Vodojemy a vodné zdroje
- VS2. Plochy ČOV
- VS3. Navrhovaná trafostanica
- VS4. Všetky navrhované linové stavby technickej infraštruktúry
- VS5. Plocha križovatky št.ciest III/2347 a III/2348 (odbočka do Malé Borové)
- VS5.1. Preložka cesty II/584 a tunel
- VS6. Plochy navrhovaných miestnych cestných komunikácií
- VS7. Plochy navrhovaných peších komunikácií
- VS8. Cestné mosty a lávky pre peších
- VS9. Navrhované parkovacie a odstavňé plochy pre verejnú dopravu
- VS11. Rozšírenie cintorína, parkovisko pre cintorín


FUNKČNÉ REGULATÍVY

1. OBYTNÉ ÚZEMIE

- IV1 - INDIVIDUÁLNA VÝSTAVBA
- C - CENTRUM OBCE
- OV - OBČIANSKA VYBAVENOSŤ
- CR - CESTOVNÝ RUCH
- CN - CINTORÍN

2. REKREAČNÉ ÚZEMIE

- CR4 - STREDISKO REKREÁCIE HUTY
- PODLAŽNOSŤ PODĽA DRUHU
- čov - ČISTIČKA ODPADOVÝCH VÔD

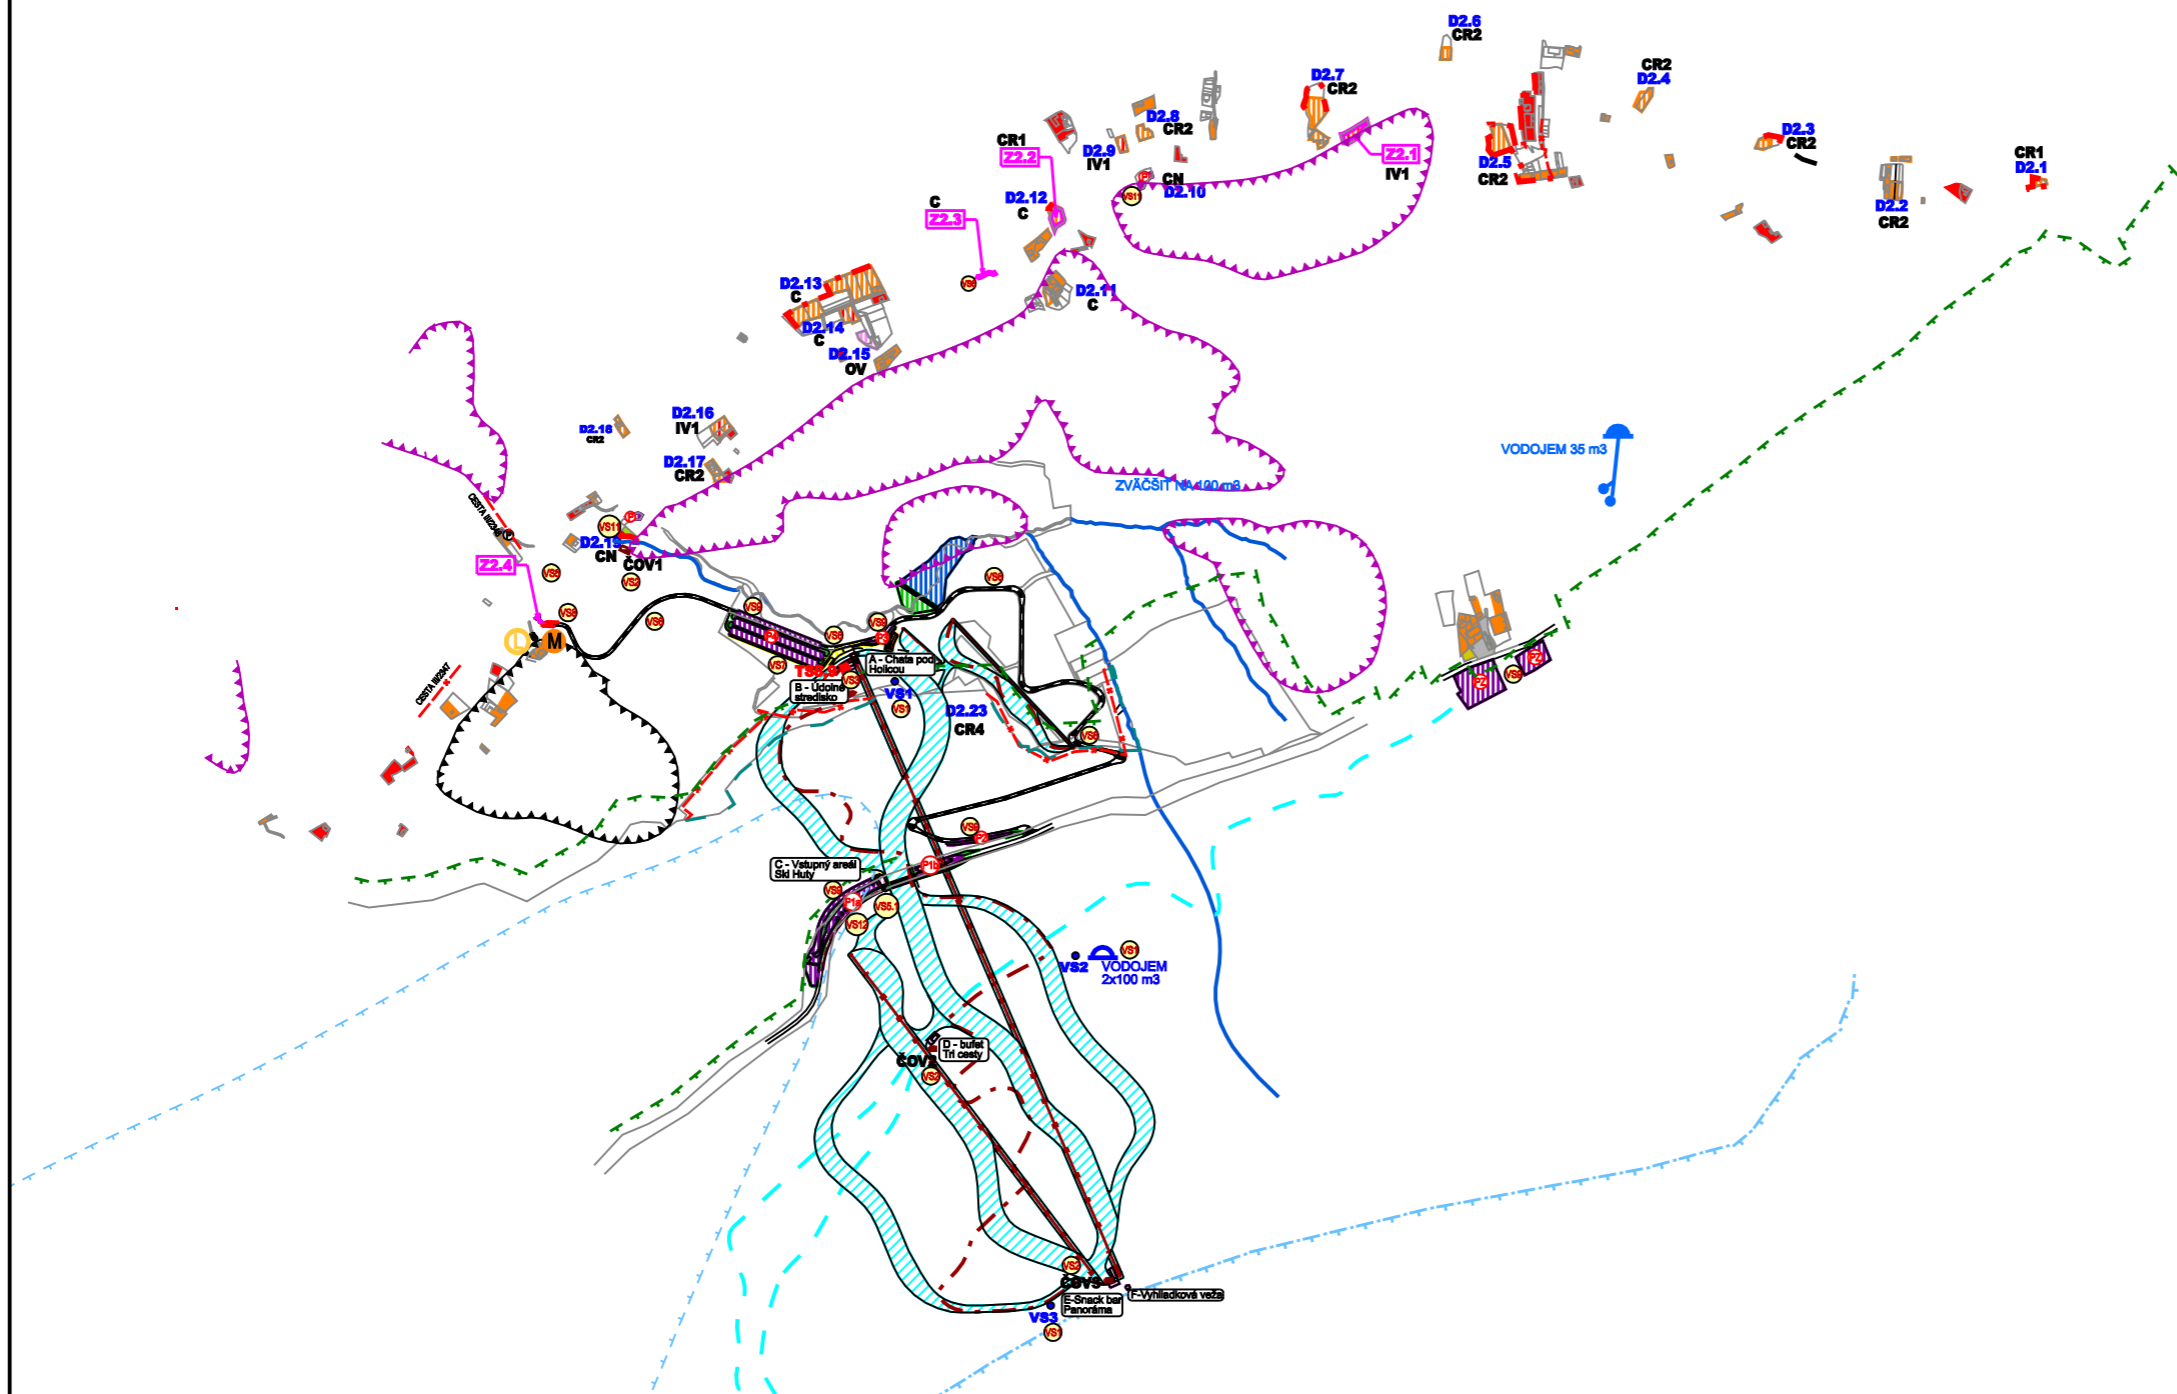

ZMENY A DOPLNKY č.2