LEGENDA

STAV	NÁVRH	
		HRANICA KATASTRA
		HRANICA INTRAVILÁNU
		HRANICA LESNÝCH PORASTOV
		HRANICA NPR KVAČIANSKA DOLINA
		HRANICA TANAP
		HRANICA PHO VODNÝCH ZDROJOV
		HRANICA NP CHOČSKÉ VRCHY
		HRANICA OP NP CHOČSKÉ VRCHY
		TURISTICKÁ TRASA
		NÁUČNÝ CHODNÍK
		VODOVOD
		VODOJEM
		PRAMEŇ
		PREČERPÁVANIE
		VN - VEDENIE
		TRAFOSTANICA
		PLOCHY REKREÁCIE MIMO ZASTAVANEJ ČASTI OBCE
		LYŽIARSKE SVAHY
		HOSPODÁRSKY DVOR PD
	ČOV	ČISTIAREŇ ODPADOVÝCH VÔD
		OCHRANNÉ PÁSMA
		LYŽIARSKY VLEK
		ŠT. CESTA II. TRIEDY
		ŠT. CESTA III. TRIEDY
		MIESTNA KOMUNIKÁCIA
		LÚKY A PASIENKY
		VYSOKÁ A STREDNÁ ZELEŇ

OBEC HUTY

Obec Huty potvrdzuje platnosť územnoplánovacej dokumentácie v zmysle uznesenia obecného zastupiteľstva č. 21/3/5/2007 zo dňa 4.5.2007
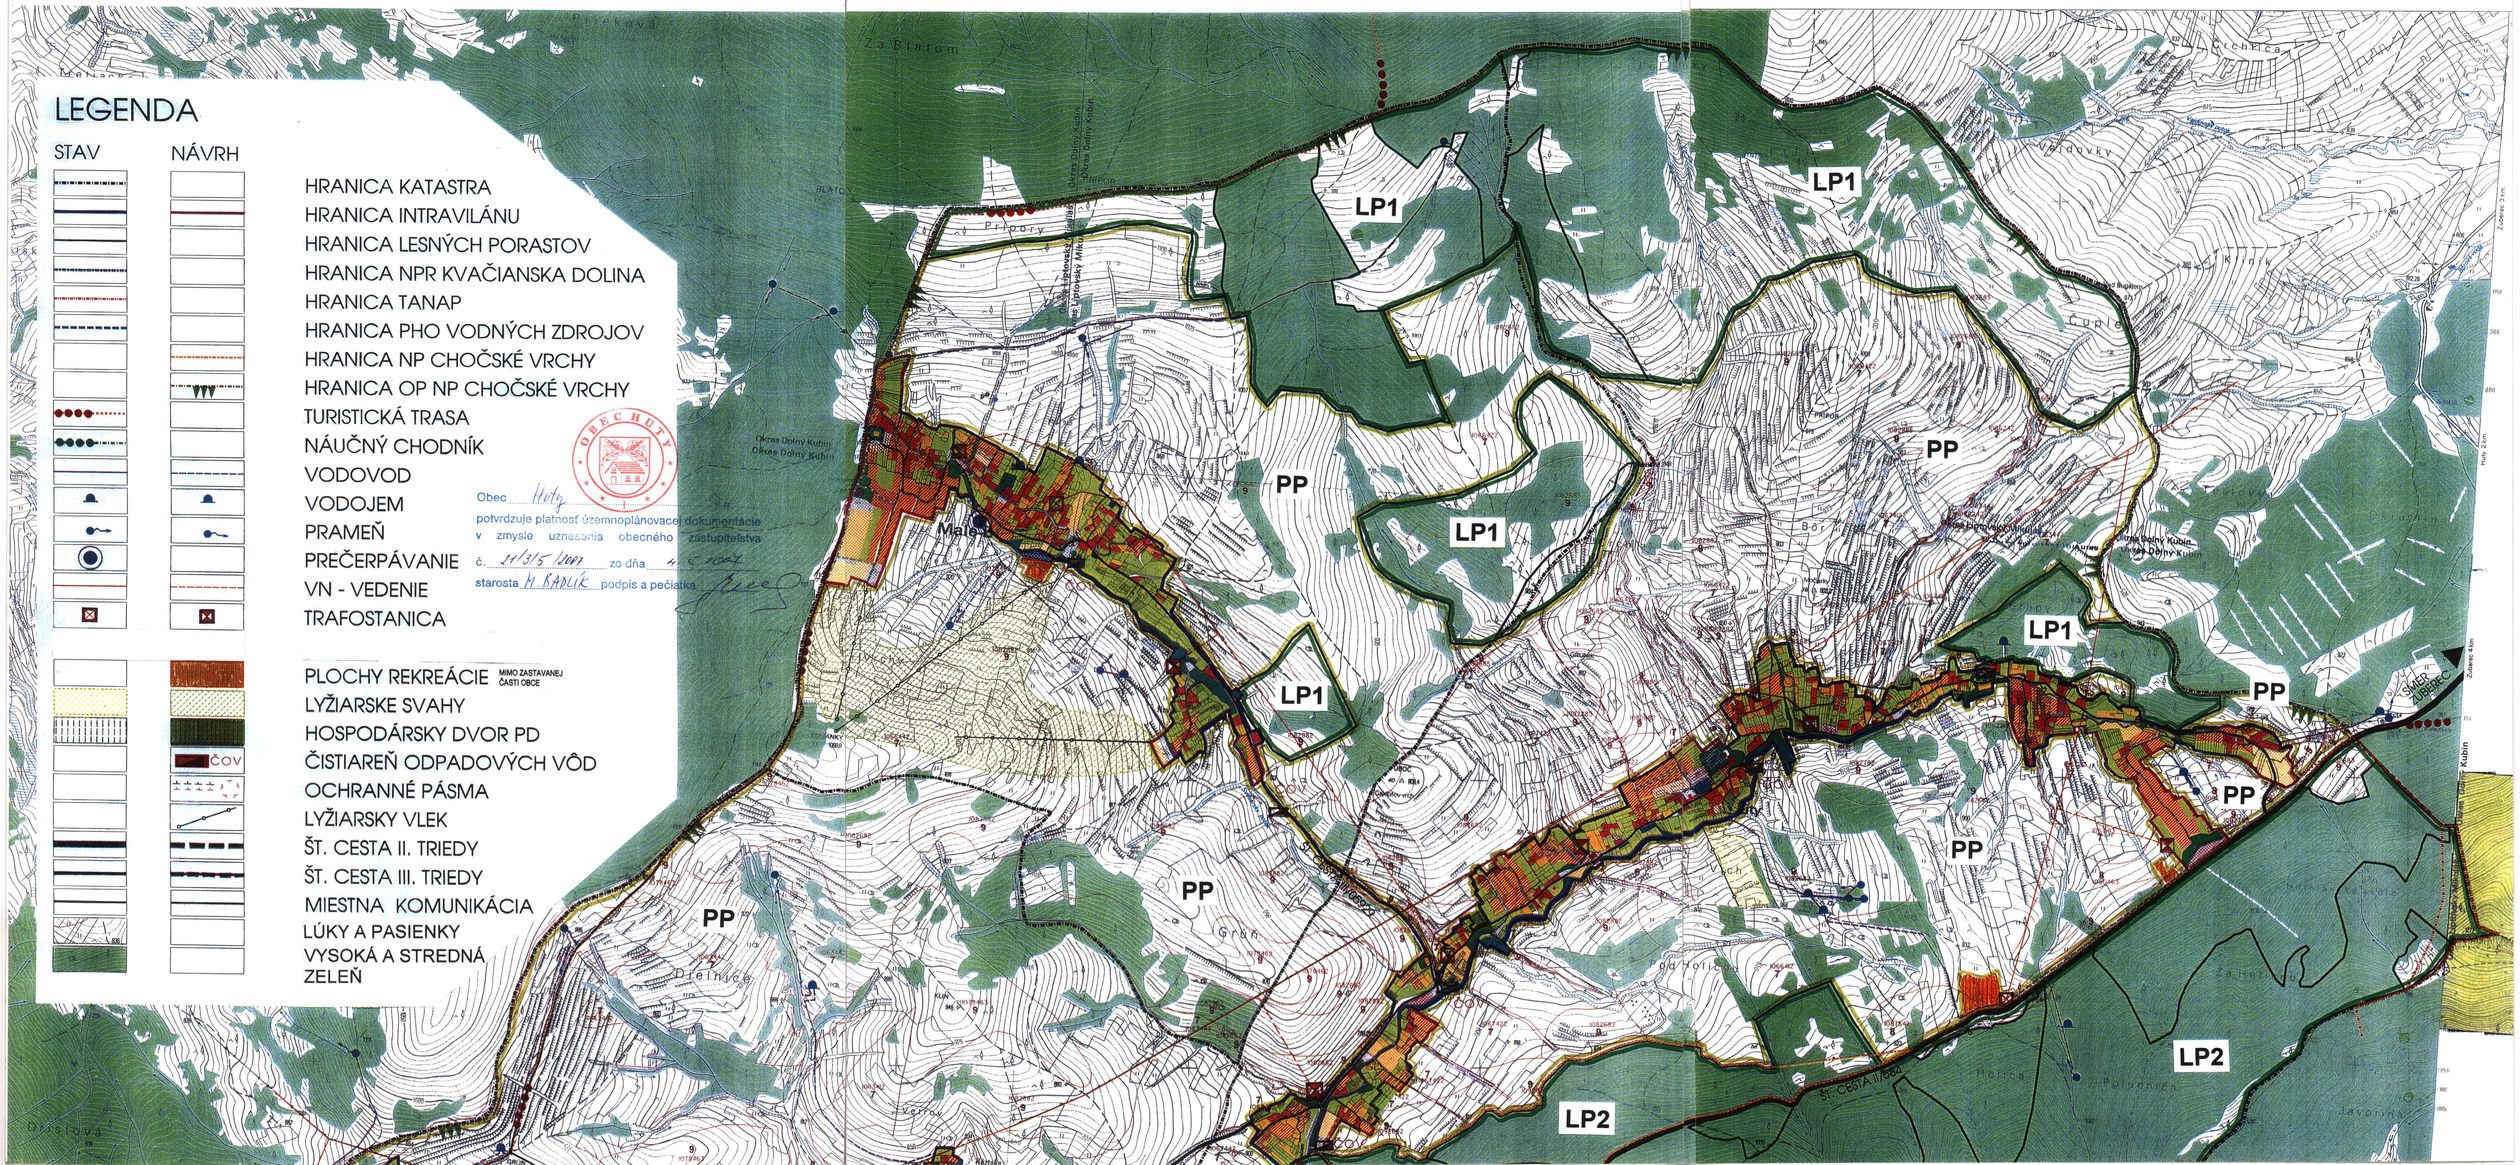
starosta M. BADLIK podpis a pečiatka