


STAV	NÁVRH	
		HRANICA KATASTRÁ
		HRANICA INTRAVILÁNU
		OCHRANNÉ PÁSMA
		PLOCHY REKREÁCIE
		VEREJNÝ VODOVOD
		VODOJEM
		ZÁCHYT PRAMEŇA
		VEREJNÁ KANALIZÁCIA
	ČOV-3	PLOCHY ČOV
		VODNÉ TOKY

Adam

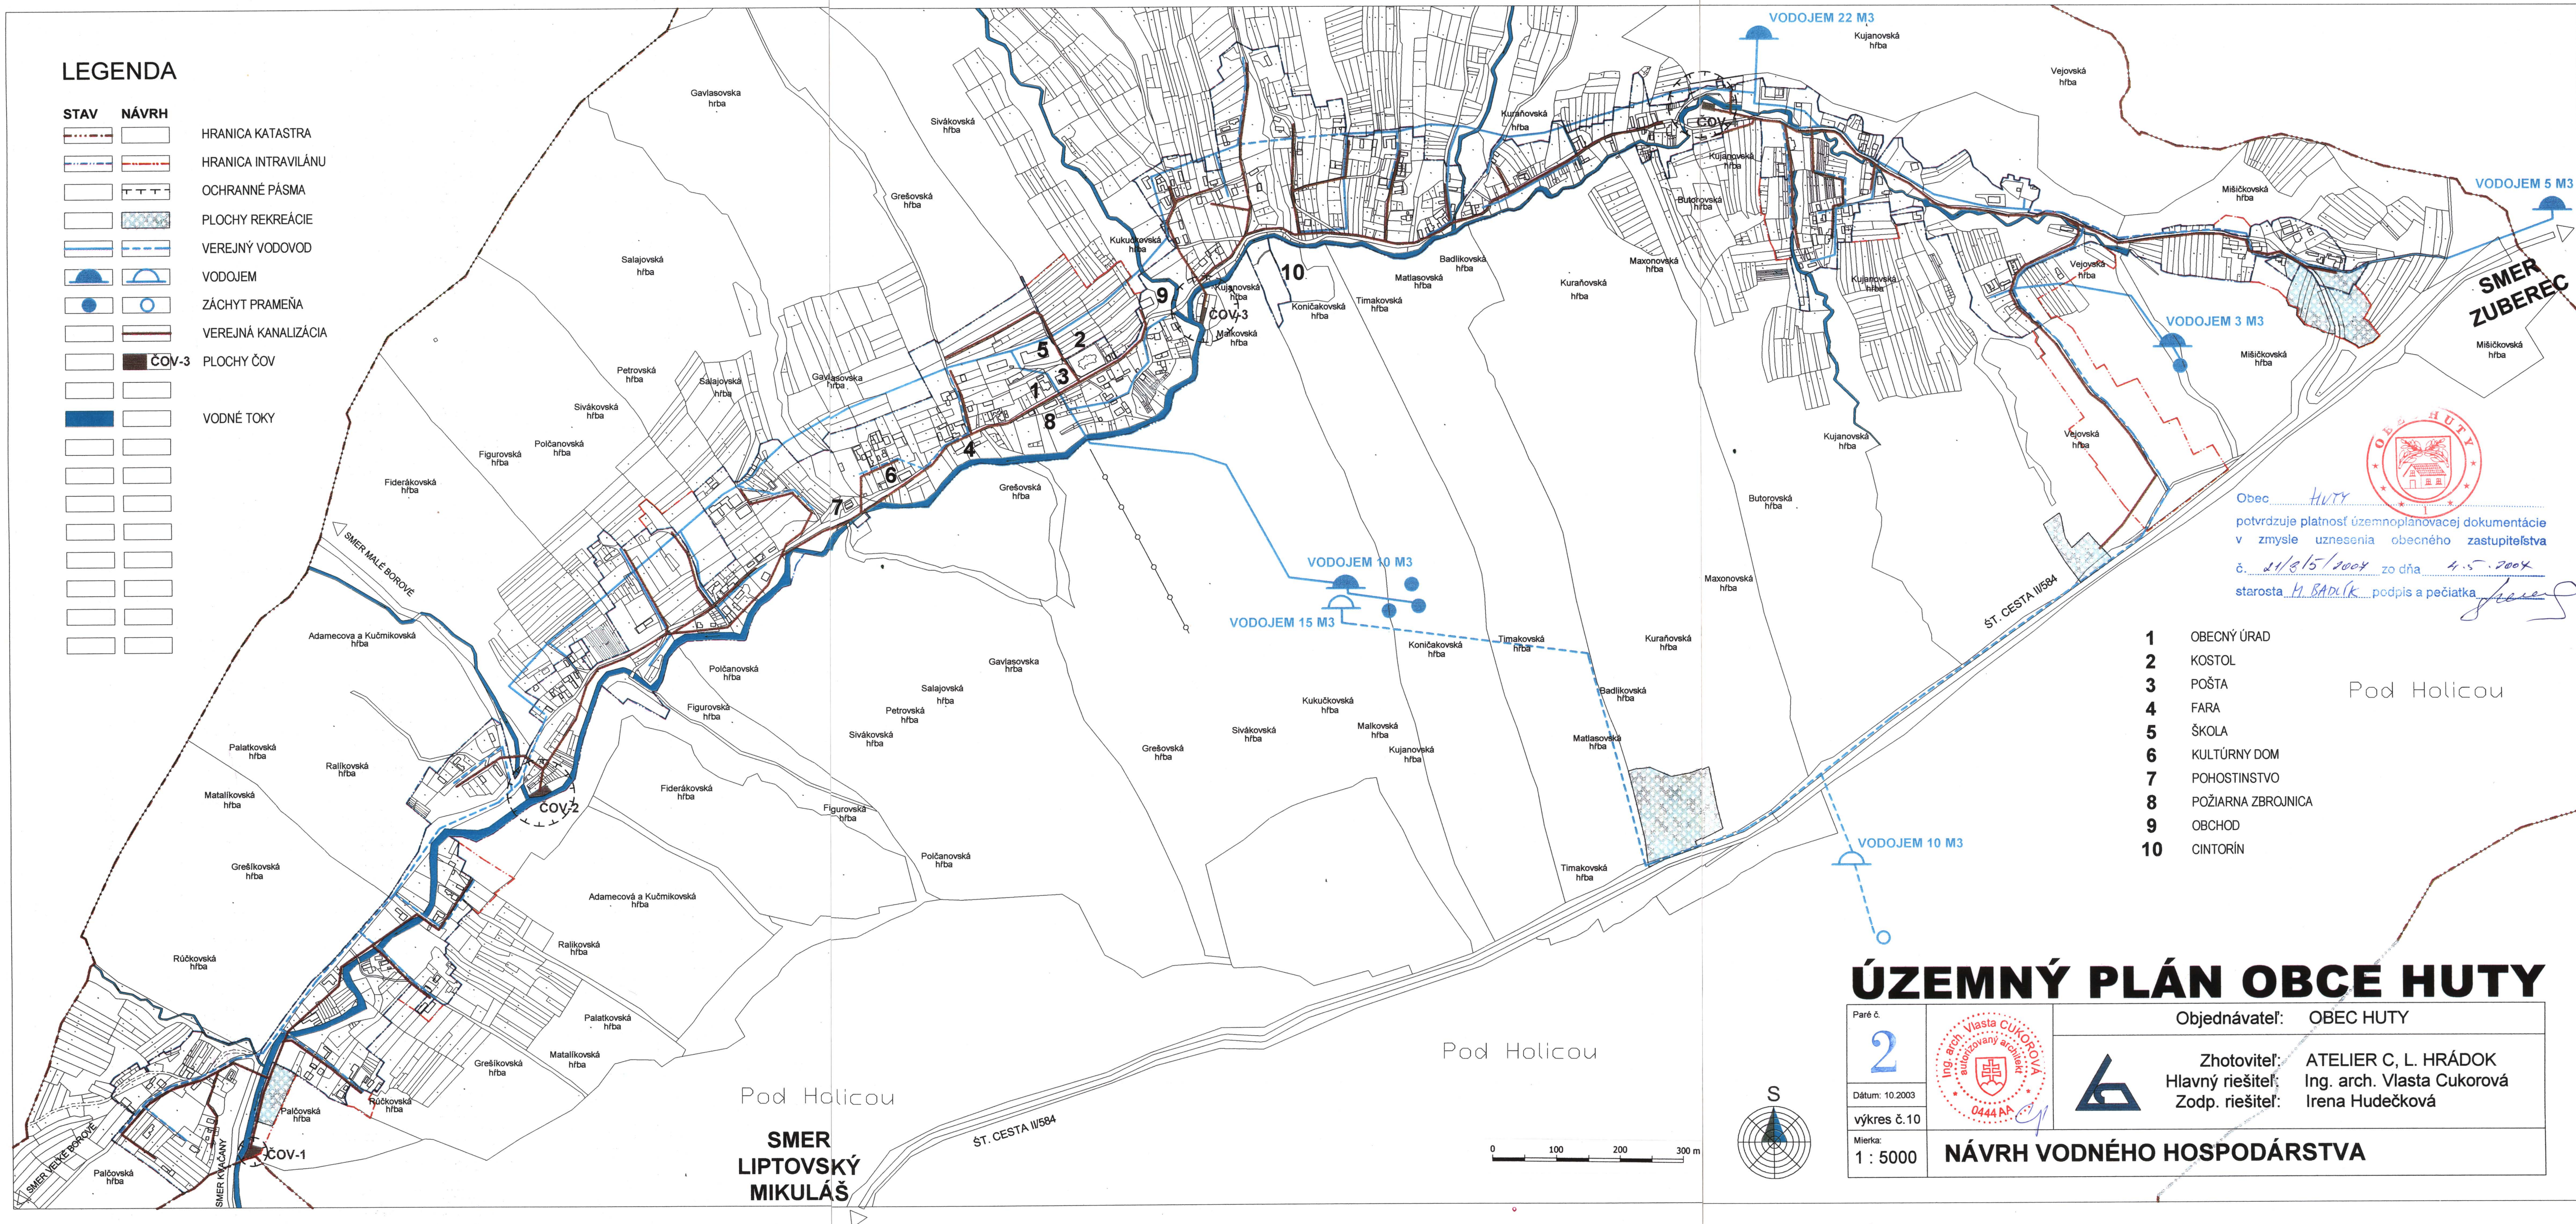


Obec HUTY
potvrzuje platnosť územnoplánovacej dokumentácie
v zmysle uznesenia obecného zastupiteľstva
č. 21/8/5/2004 zo dňa 4.5.2004
starosta H. BADIČ podpis a pečiatka

- 1** OBECNÝ ÚRAD
- 2** KOSTOL
- 3** POŠTA
- 4** FARA
- 5** ŠKOLA
- 6** KULTÚRNY DOM
- 7** POHOSTINSTVO
- 8** POŽIARNA ZBROJNICA
- 9** OBCHOD
- 10** CINTORÍN

Pod Holicou

ÚZEMNÝ PLÁN OBCE HUTY

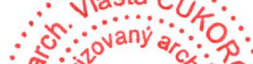Paré č. 2	 	Objednávateľ: OBEC HUTY
Dátum: 10.2003		Zhotoviteľ: ATELIER C, L. HRÁDOK Hlavný riešiteľ: Ing. arch. Vlasta Čukorová Zodp. riešiteľ: Irena Hudečková
výkres č. 10		
Mierka: 1 : 5000	NÁVRH VODNÉHO HOSPODÁRSTVA	