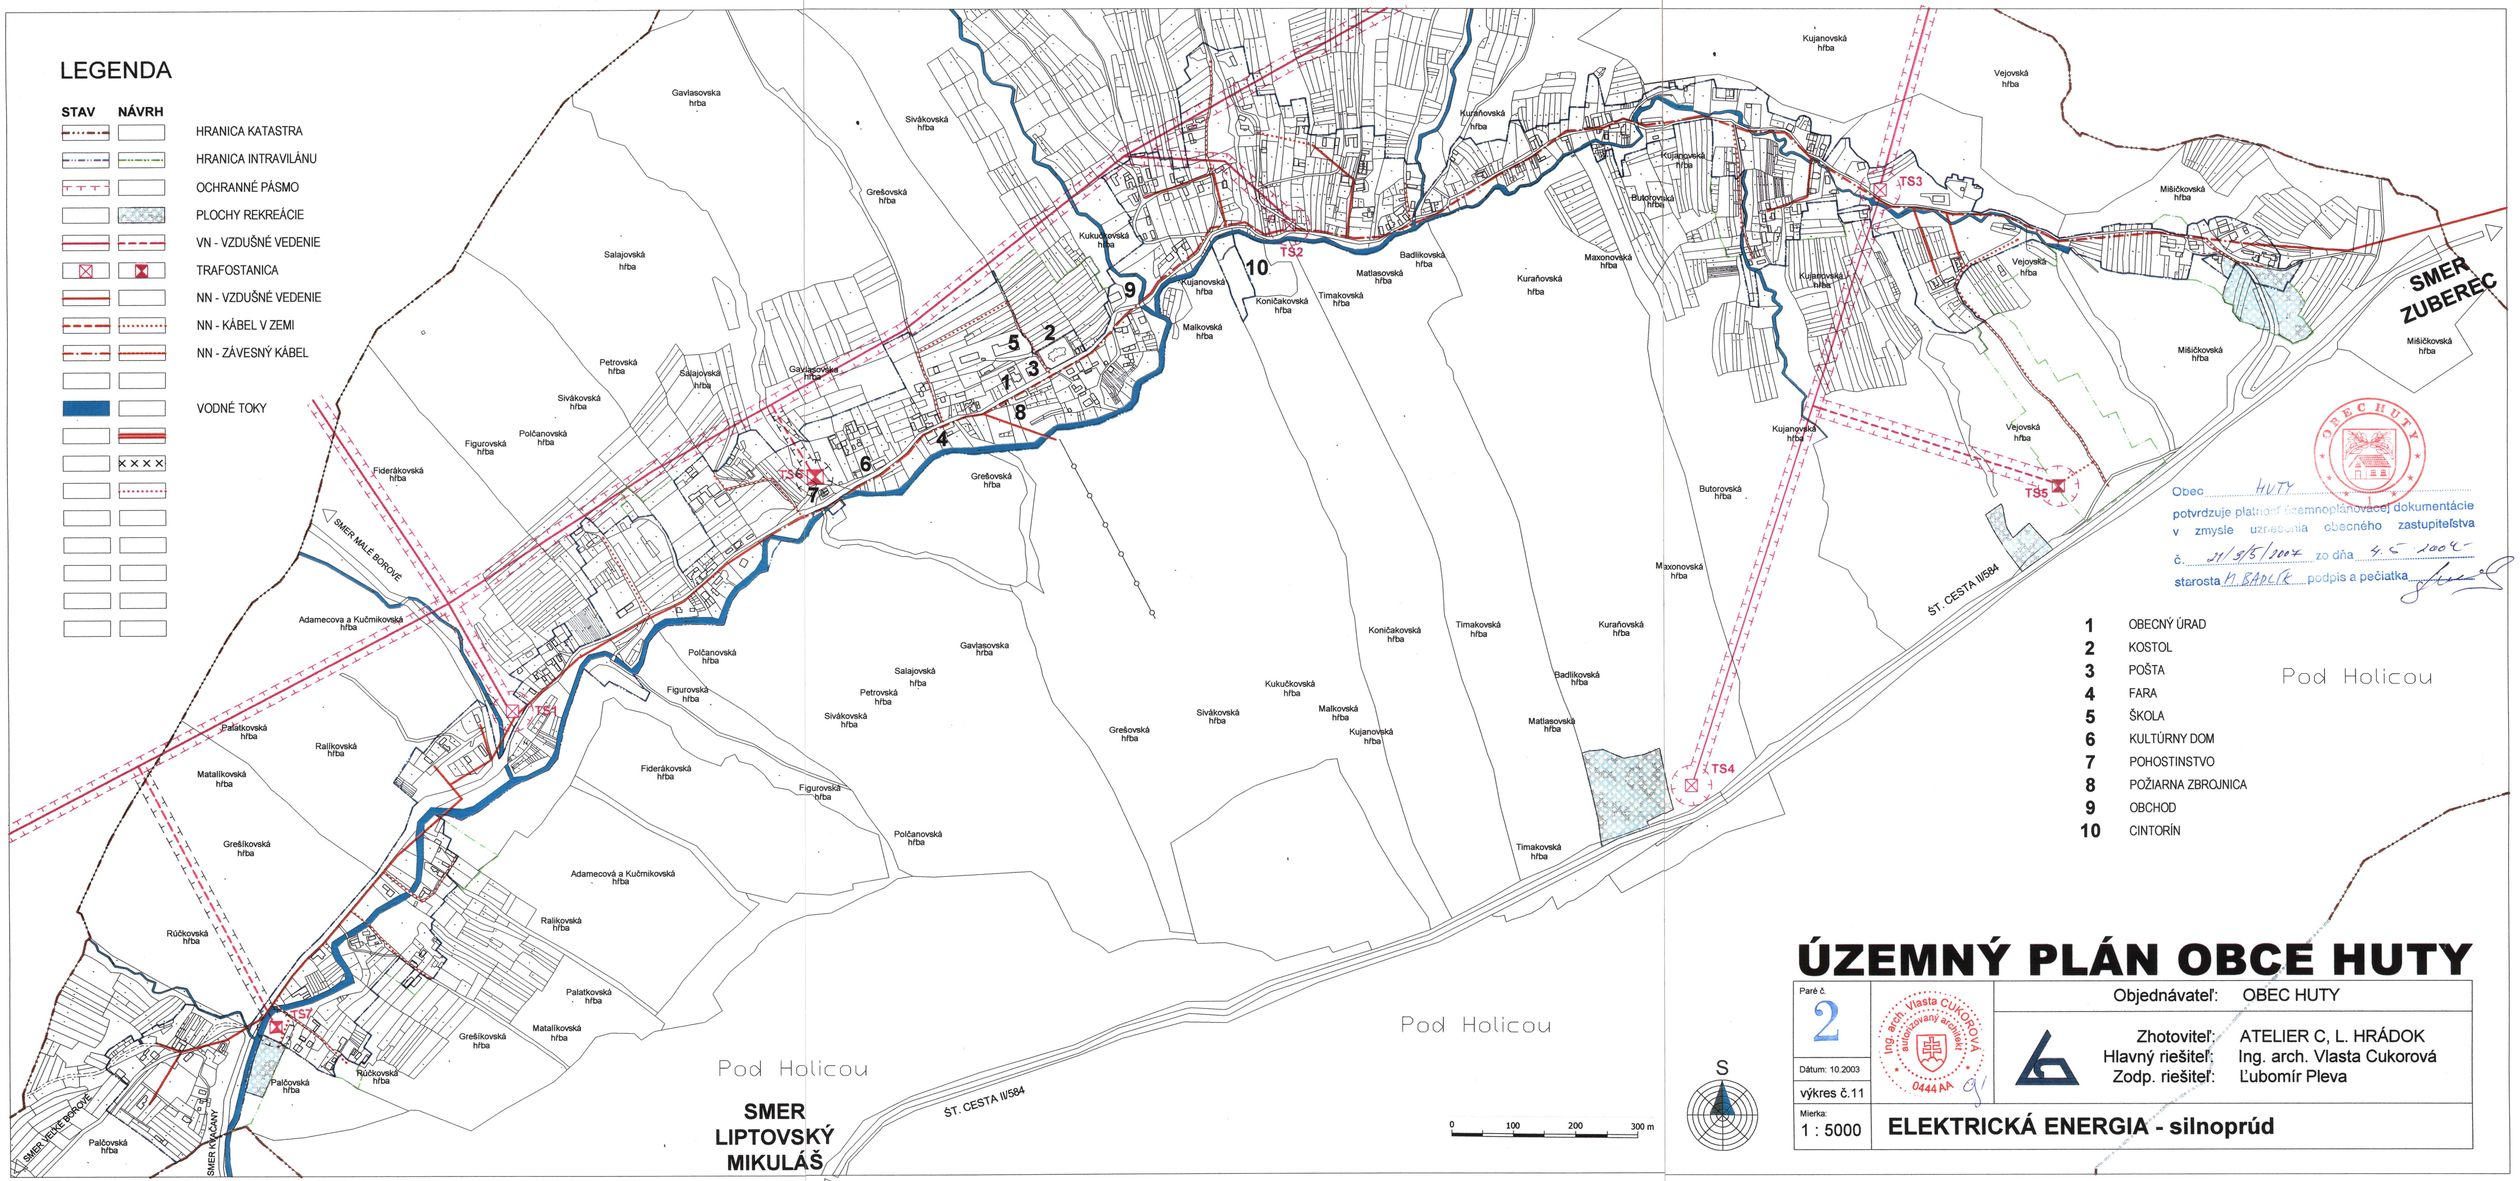

ÚZEMNÝ PLÁN OBCE HUTY

Parč. č. 2	Objednávateľ:	OBEC HUTY
Dátum: 10.2003	Zhotoviteľ:	ATELIER C, L. HRÁDOK
výkres č.11	Hlavný riešiteľ:	Ing. arch. Vlasta Cukorová
	Zodp. riešiteľ:	Ľubomír Pleva
Mierka: 1 : 5000	**ELEKTRICKÁ ENERGIA - silnoprúd**	

Ing. arch. Vlasta CUKOROVÁ autorizovaný architekt 0444 AA