


LEGENDA

STAV	NÁVRH	
		HRANICA KATASTRA
		HRANICA INTRAVILÁNU
		PLOCHY REKREÁCIE
		PARABOLICKÁ ANTÉNA
		TELEFÓNNE VEDENIE
		OBEČNÝ ROZHILAS

VODNÉ TOKY

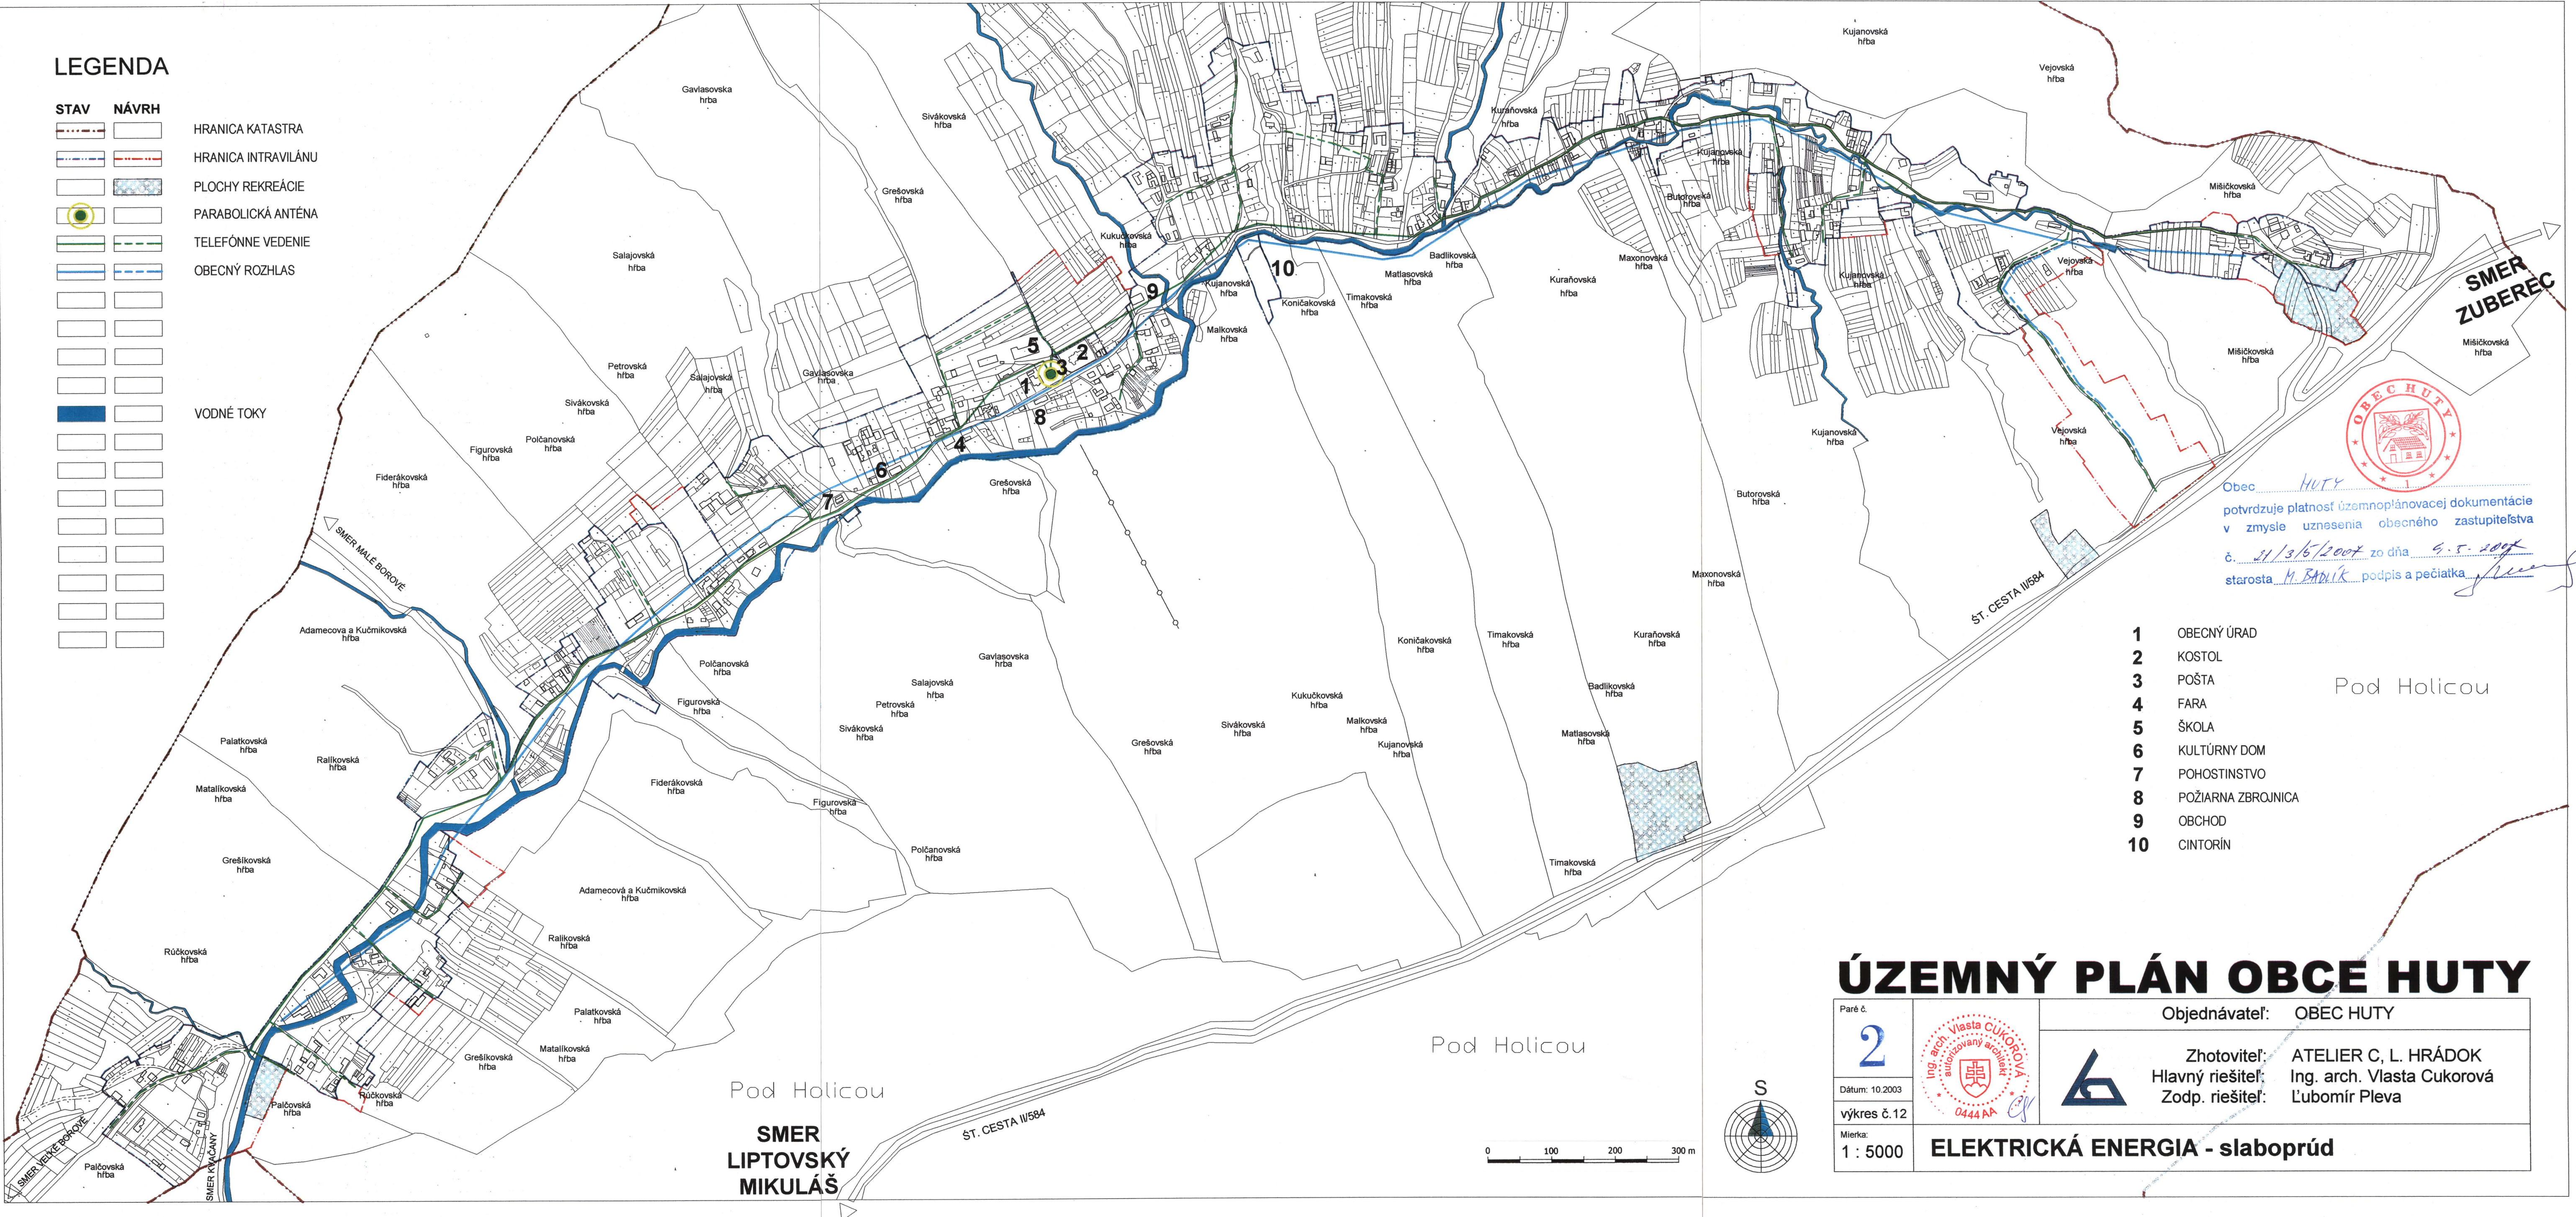

Obec HUTÝ
potvrzuje platnosť územnoplánovacej dokumentácie
v zmysle uznesenia obecného zastupiteľstva
č. 31/3/5/2004 zo dňa 9.5.2004
starosta M. BABIČEK podpis a pečiatka

- 1 OBEČNÝ ÚRAD
- 2 KOSTOL
- 3 POŠTA
- 4 FARA
- 5 ŠKOLA
- 6 KULTÚRNY DOM
- 7 POHOSTINSTVO
- 8 POŽIARNA ZBROJNICA
- 9 OBCHOD
- 10 CINTORÍN

ÚZEMNÝ PLÁN OBCE HUTÝ

Paré č. 2	Objednávateľ: OBEC HUTÝ
Dátum: 10.2003	Zhotoviteľ: ATELIER C. L. HRÁDOK
výkres č.12	Hlavný riešiteľ: Ing. arch. Vlasta Cukorová
Mierka: 1 : 5000	Zodp. riešiteľ: Ľubomír Pleva
ELEKTRICKÁ ENERGIA - slaboprúd	