


**LEGENDA - ZMENY A DOPLNKY č.2**

ZMENY	NÁVRH	VÝHĽAD	ZMENA FUNKCIE
	[Z2.1]		OZNAČENIE ZMENY
	[X]		ZRUŠENÉ JAVY
DOPLNKY			
	[D2.1]		HRANICE PARCEL - (KN - C)
			HRANICA SKUTOČNE ZASTAVANÉHO ÚZEMIA
			OZNAČENIE DOPLNENÝCH LOKALÍT
			VODNÉ TOKY A PLOCHY
			PLOCHY S PREVAHOU BÝVANIA V RODINNÝCH DOMOCH
			PLOCHY OBČIANSKEJ VYBAVENOSTI
			PLOCHY REKREÁCIE
			ZMIEŠANÉ ÚZEMIE - RODINNÉ DOMY A REKREÁCIE
			CINTORÍN
			ZELEŇ
			PARKOVISKÁ
			PLOCHY VEREJNÝCH PRIESTOROV S PRIORITY AUTOMOBILOVÉHO POHYBU
			PRELOŽKA ÚSEKU CESTY II/584
			SÚKROMNÉ KOMUNIKÁCIE
			PEŠIE TRASY
			TRASFORMÁTOROVÁ STANICA
			ČISTIČKA ODPADOVÝCH VÔD
			VŔŤANÁ STUDŇA
			ZDROJ PITNEJ VODY - PRAMEŇ
			VODOJEM

			PHO ZDROJOV PITNÝCH VÔD II <sup>OP II</sup>
			OP II <sup>PRÍRODNÝCH LIEČIVÝCH A MINERÁLNYCH ZDROJOV</sup>
			HRANICA LEŠA
			OCHRANNÉ PÁSMO LEŠA
			OCHRANNÉ PÁSMO POTŔA
			LANOVÁ DRÁHA
			LYŽIARSKY VLEK
			BEŽECKÉ TRATE
			ZAJZDOVÉ TRATE
			LETNÁ BOBOVÁ DRÁHA
			DRÁHA PRE HORSKÉ MINIKÁRY
			SVAHOVÁ DEFORMÁCIA POTENCIÁLNA
			SVAHOVÁ DEFORMÁCIA STABILIZOVANÁ
			SKLÁDKA UPRAVENÁ/OVVEZENÁ
			CHVU CHOČSKÉ VRCHY SKCHVU05
			OZNAČENIE VEREJNOPROSPEŠNÝCH STAVIEB

Verejnoprospešné stavby (VS)	
VS1	Vodajem a vodné zdroje
VS2	Plochy ČOV
VS3	Navrhovaná trafostanica
VS4	Všetky navrhované líniové stavby technickej infraštruktúry
VS5	Plocha križovatky št.ciest III/2347 a III/2348 (odbočka do Malé Borové)
VS5.1	Preložka cesty II/584 a tunel
VS6	Plochy navrhovaných miestnych cestných komunikácií
VS7	Plochy navrhovaných peších komunikácií
VS8	Cestné mosty a lávky pre peších
VS9	Navrhované parkovacie a odstavné plochy pre verejnú dopravu
VS11	Rozšírenie cintorína, parkovisko pre cintorín

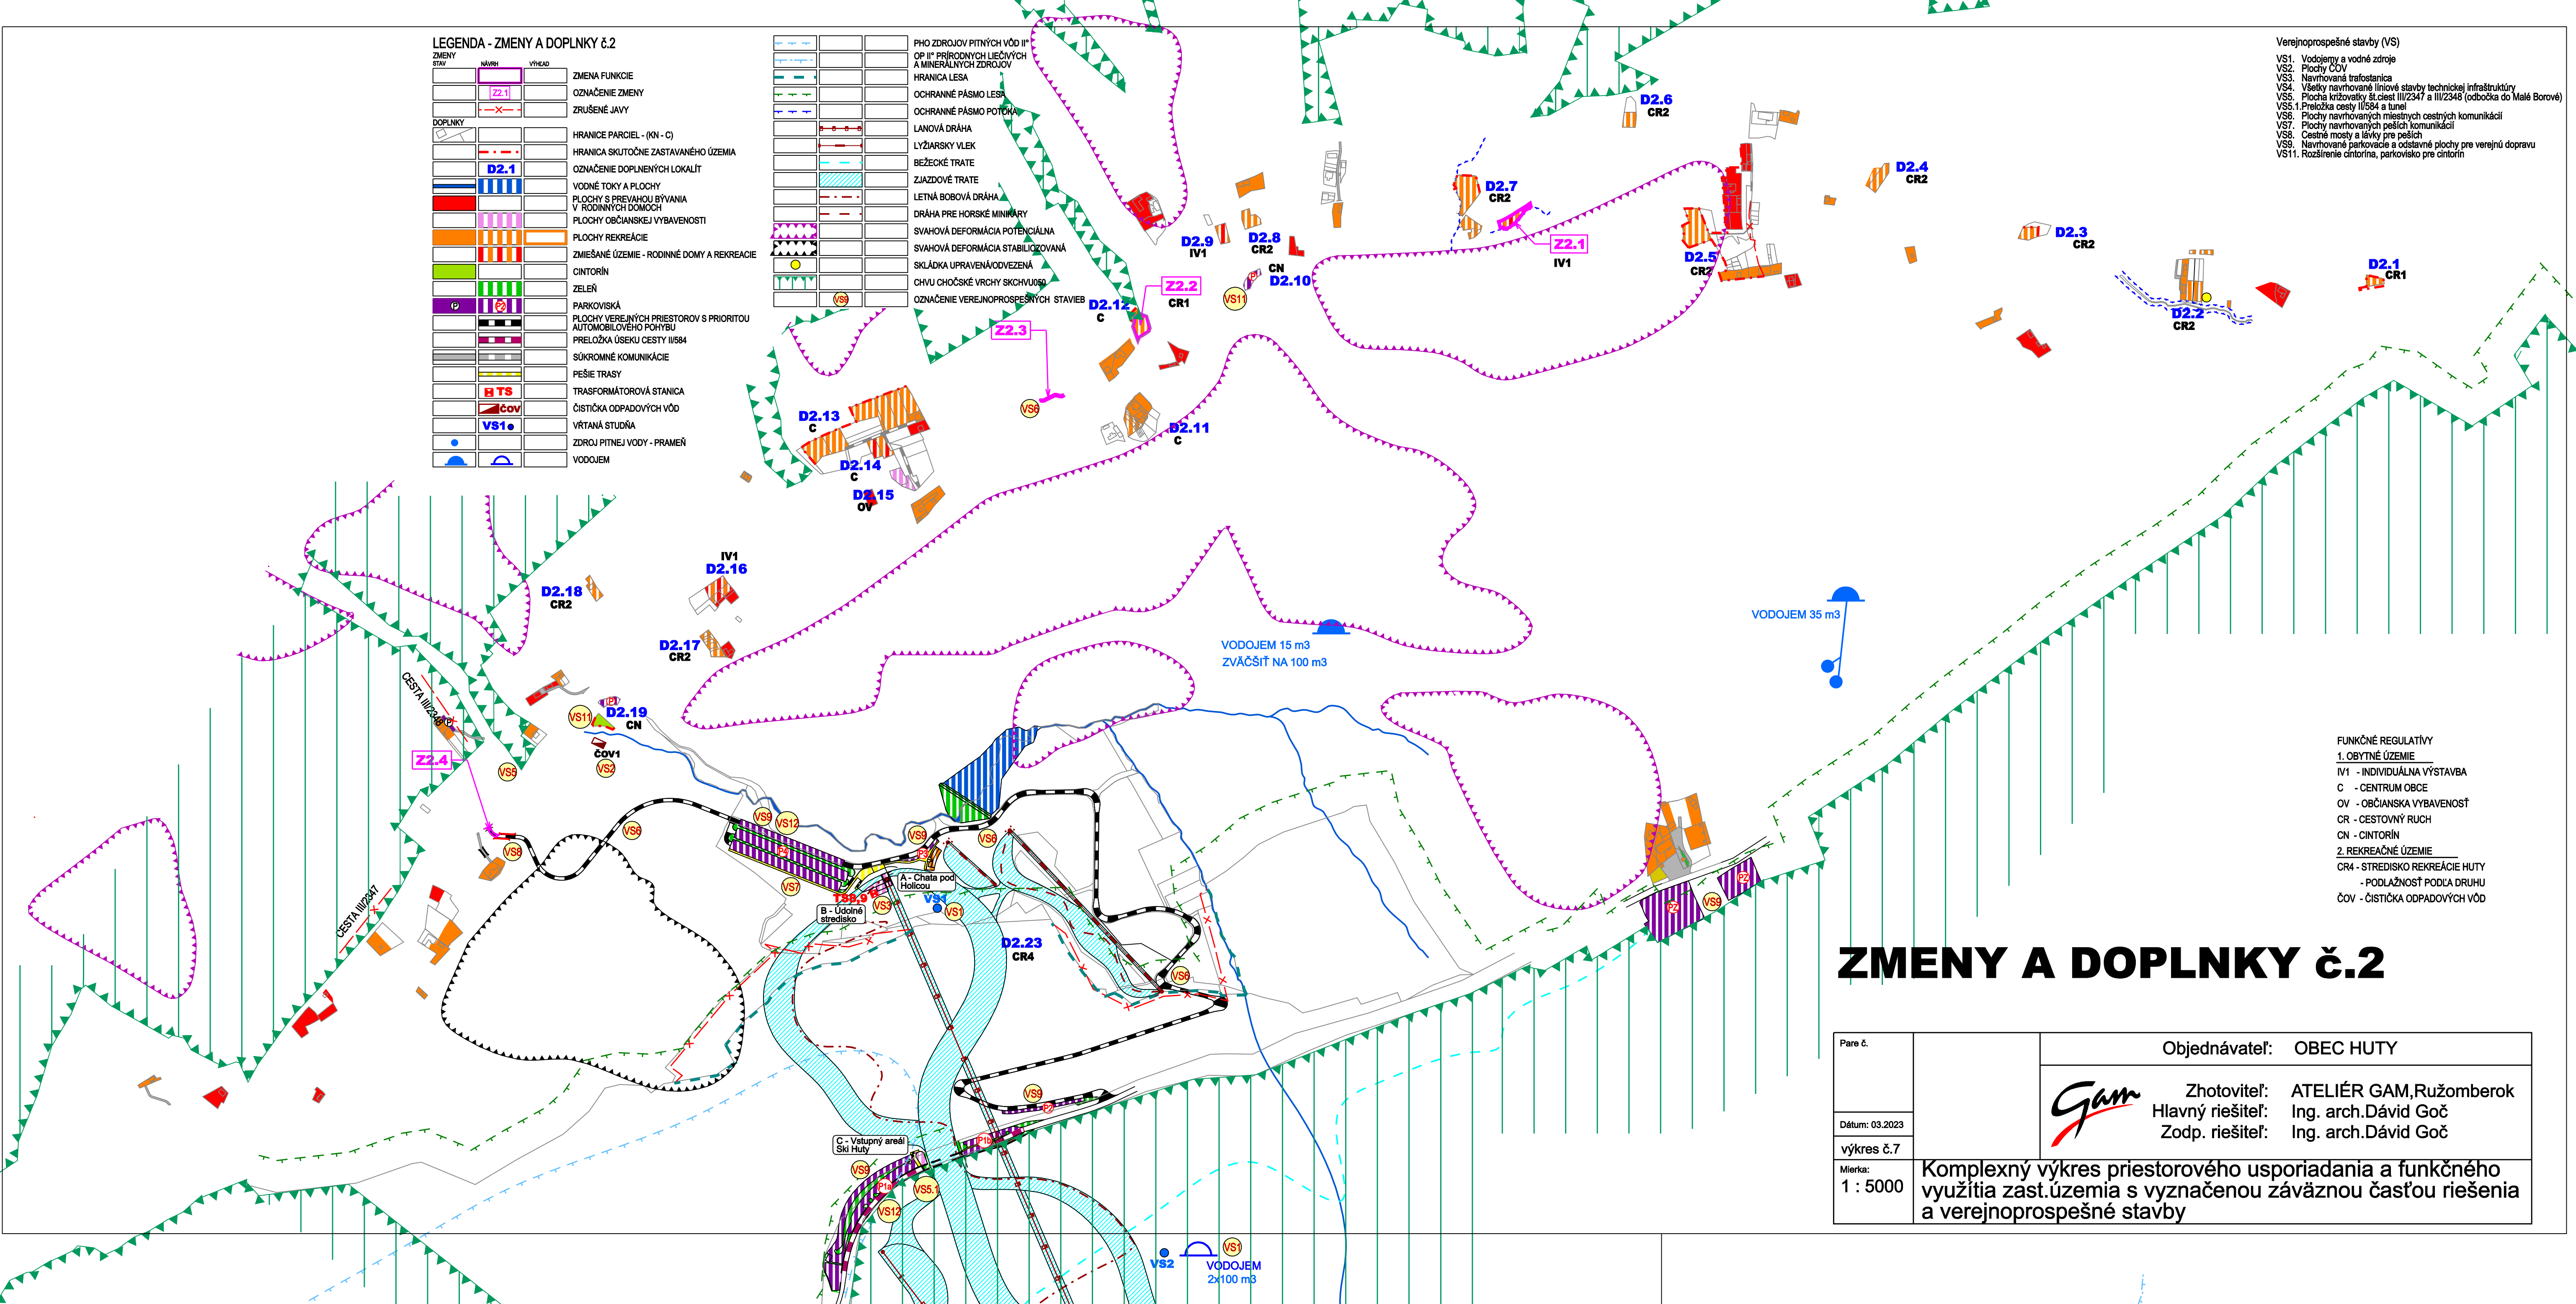

FUNKČNÉ REGULATÍVY	
1. OBYTNÉ ÚZEMIE	
IV1	- INDIVIDUÁLNA VÝSTAVBA
C	- CENTRUM OBCE
OV	- OBČIANSKA VYBAVENOSŤ
CR	- CESTOVNÝ RUCH
CN	- CINTORÍN
2. REKREAČNÉ ÚZEMIE	
CR4	- STREDISKO REKREÁCIE HUTY
	- PODLAŽNOSŤ PODĽA DRUHU
ČOV	- ČISTIČKA ODPADOVÝCH VÔD

# ZMENY A DOPLNKY č.2

Par. č.		Objednávateľ: OBEC HUTY
Dátum: 03.2023		Zhotoviteľ: ATELIÉR GAM, Ružomberok
výkres č.7		Hlavný riešiteľ: Ing. arch. Dávid Goč
Mierka: 1 : 5000		Zodp. riešiteľ: Ing. arch. Dávid Goč
Komplexný výkres priestorového usporiadania a funkčného využitia zast.územía s vyznačenou záväznou časťou riešenia a verejnoprospešné stavby		